



PRZEKRÓJ 1-1

PATRZ RYS. 3-4

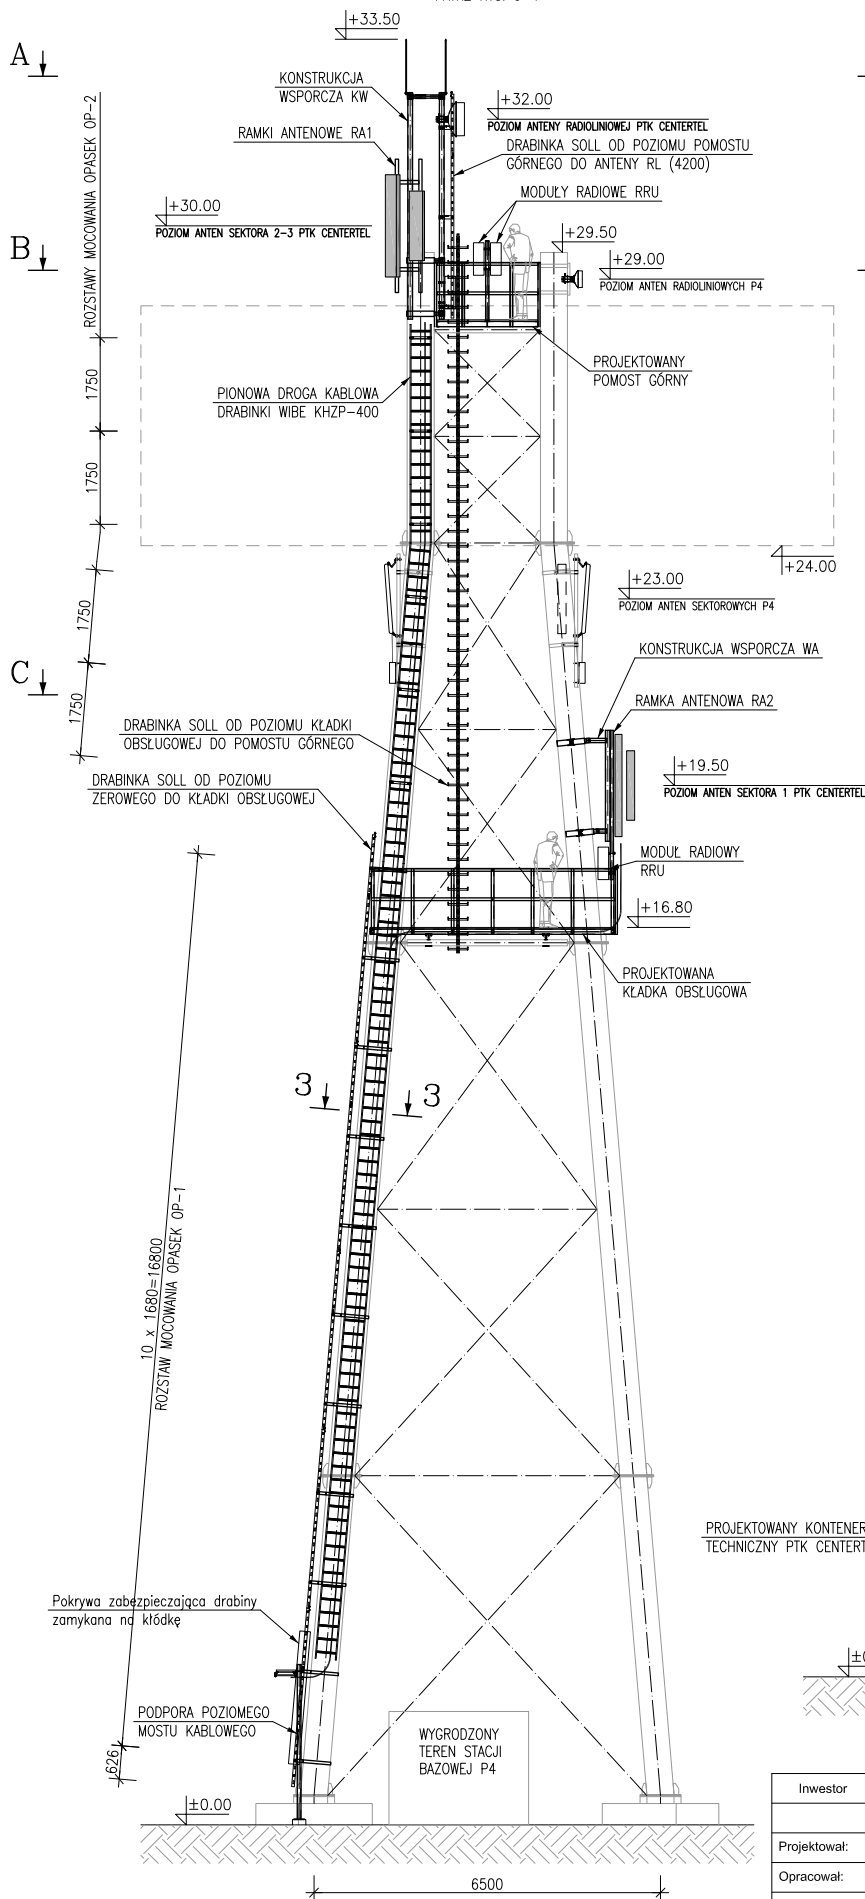


PRZEKRÓJ 3-3

1:20

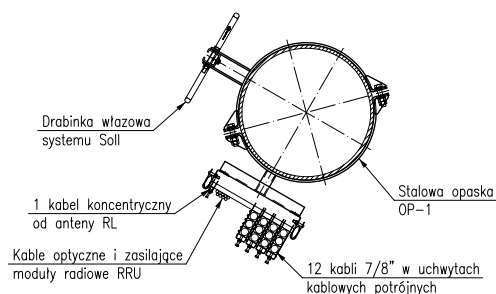

PRZEKRÓJ 2-2

PATRZ RYS. 4

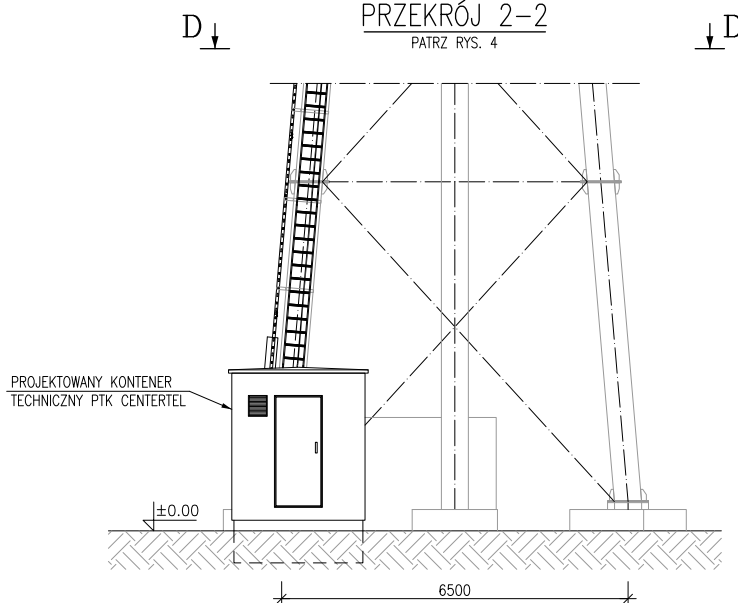


Inwestor				PTK "Centertel" Sp. z o.o.	
Nazwisko		Uprawnienia		Podpis	
Projektował:		mgr inż. Daniel Przybylski		WKP/0172/PDDK/05	
Opracował:		mgr inż. Andrzej Kościński			
Adres:		POZNAŃ WILCZAK TESCO - Poznań, ul. Serbska 7		Nr rys.	3.2
Tytuł rysunku:		Widok pionowy - elewacja południowa		Skala:	1:100
Wykonawca:		Avallon Sp. z o.o.		Site nr:	9409/3392




PRZEKRÓJ C-C

POZIOM ANTEN SEKTOROWYCH PTK CENTERTEL

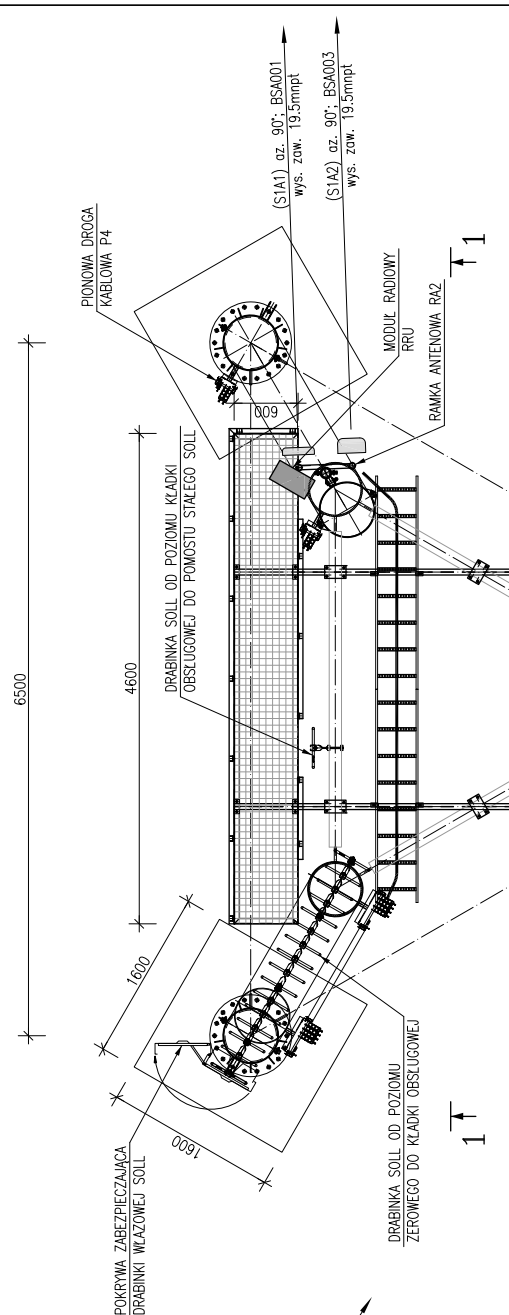


PRZEKRÓJ A-A

POZIOM ANTEN PTK CENTERTEL

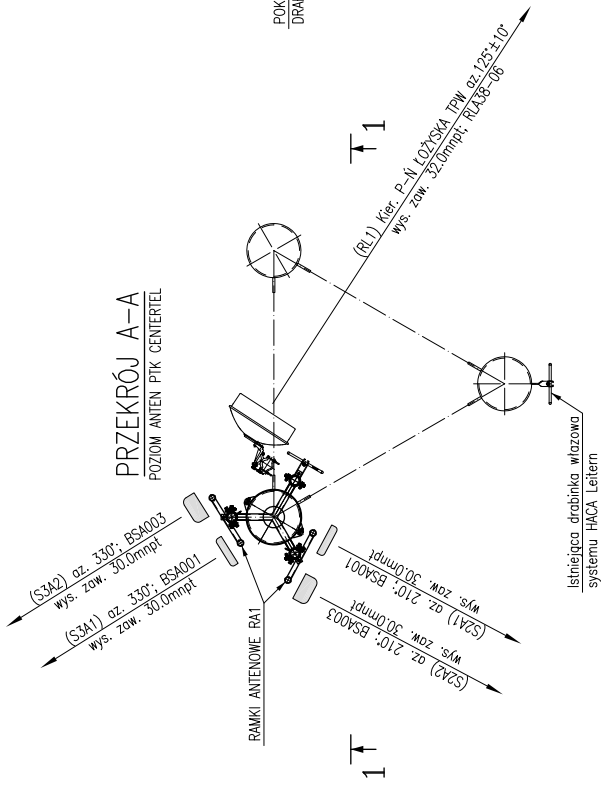

PRZEKRÓJ B-B

POZIOM GÓRNY PYLONU

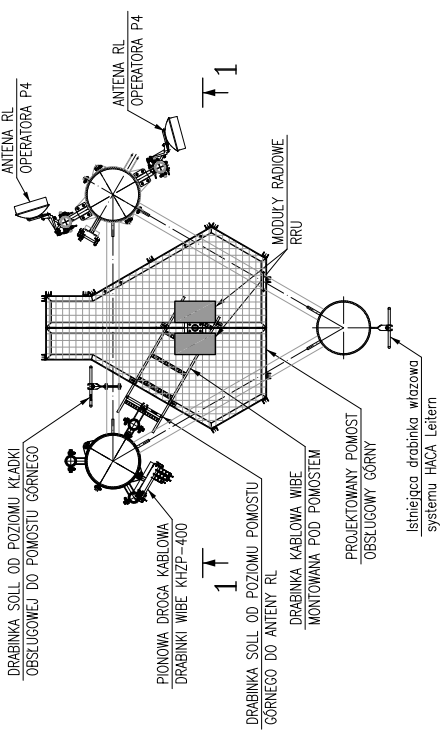

Investor				PTK "CenterTel" Sp. z o.o.			
Nazwisko		Uprawnienia		Podpis			
mgr inż. Daniel Przybylski		W/KP/017Z/PDDK/05					
Opracował:		mgr inż. Andrzej Kosciński		Nr rys.		3.3	
Adres:		POZNAN WILCZAK TESCO - Poznań, ul. Serbska 7		Skala:		1:50	
Tytuł rysunku:		Przekroje poziome		Site nr:		9409/3392	
Wykonawca:		Avallon Sp. z o.o.					