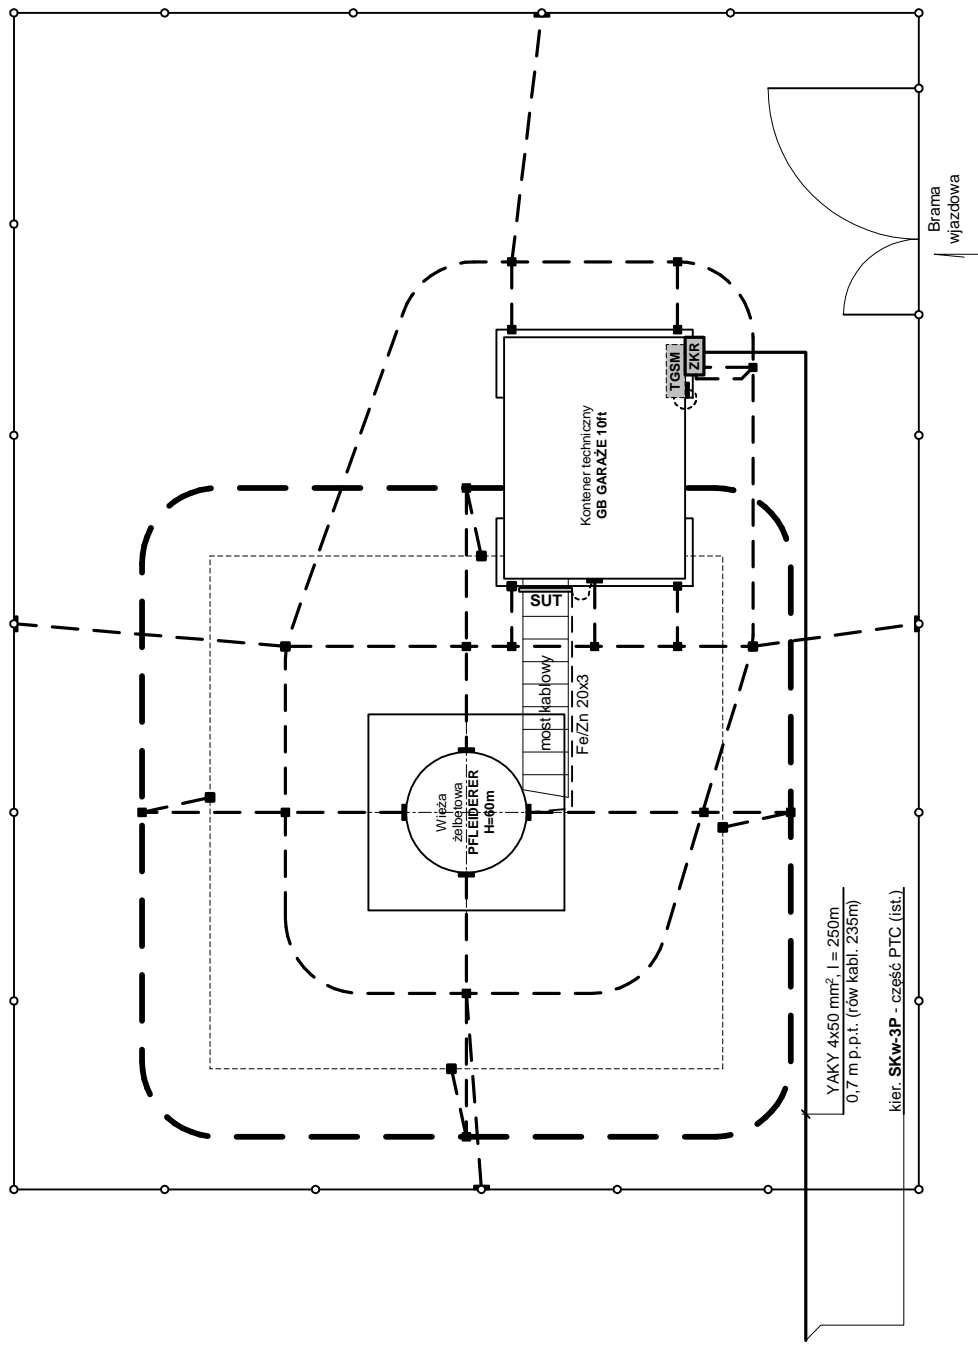

 ul. Rubież 46 bud. C5/111 61-612 Poznań tel./fax: (0-61) 62 26 931	Inwestor: PTC "Era"	Nr obiektu: 41200	Skala: 1 : 100
	Nazwa rysunku: "KIJE" 66-100 Kije, dz nr. 44./2, 684/1 i 450/2, gmina Sulechów Instalacja zasilająca i uziemiająca - widok		Data: 09-2008
Opracował: mgr inż. Tomasz Debitiski podpis		Projektował: mgr inż. Piotr Gościński spec. instalacyjno-inżynierska GP 7342/150/94 podpis	Nr rysunku: E-08.09/90.02

- Legenda:**
- - Fe/Zn 30x4 na poziomie posadowienia
 - - Fe/Zn 30x4 na poziomie 0,8 m p.p.t.
 - - kable zasilające
 - - LgY 50 mm²
 - - obrys krawędzi widocznych
 - - - - - obrys krawędzi przenikania
 - - połączenia podziemne instalacji uziemiającej
 - - połączenia śrubowe nad poziomem terenu
 - - Cu 50x5 na izolatorach wsporczych



YAKY 4x50 mm², l = 250m
 0,7 m p.p.t. (row kabli: 235m)
 kier. SKW-3P - część PTC (ist.)

 ul. Rubież 46 bud. C5/111 61-612 Poznań tel./fax: (0-61) 62 26 931	Inwestor: PTC "Era"	Nr obiektu: 41200	Skala: 1 : 100
	Nazwa rysunku: "KIJE" 66-100 Kije, dz nr. 44/2, 684/1 i 450/2, gmina Sulechów Instalacja zasilająca i uziemiająca - rzut		
Opracował: mgr inż. Tomasz Debitński podpis		Projektował: mgr inż. Piotr Gościński spec. instalacyjno-inżynierska GP 734Z/150/94 podpis	Nr rysunku: E-08.09/90.03



ul. Rubież 46 bud. C5/111
61-612 Poznań
tel./fax. (0-61) 62 26 931

Investor: PTC "Era"
Nr obiektu: 41200
Skala: 1 : 1000
Nazwa rysunku:
"KJE" 66-100 Kije, dz nr. 44/2, 684/1 i 450/2, gmina Sulechów
Instalacja zasilająca - trasa kabla
Data: 09-2008
Projektował:
mgr inż. Piotr Gosiński
spec. instalacji elektroenergetycznej
GP 7342/150/01 podpis
Nr rysunku:
E-08.09.90.04

MAPA DO CELÓW PROJEKTOWYCH

SKALA 1 : 1000

WOJEWÓDZTWO : LUBUSKIE
POWIAT : ZIELONOGÓRSKI
GMINA : SULECHÓW
OBREB : KIIIE
DZIAŁKA NR: 684/1, 450/2

Niniejszą mapę do celów projektowych wykonano na podstawie mapy sytuacyjno – wysokościowej skala 1 : 1000 sekcja 431.214.012; 431.212.214 oraz pomiaru uzupełniającego wykonanego w dniu 11.08.2008r.

Nie wyklucza się istnienia innych urządzeń i sieci nie ujawnionych na materiałach znajdujących się w zasobie P O D G I K w Sulechowie.

KERG : 1166-124/2008
Dz. : 2063/2008

Sulechów 19.08.2008r.

Wykonawca :

BIURO USŁUG GEODEZYJNYCH
I WYCENY NIERUCHOMOŚCI
NIWEŁ s.c.
66-100 Sulechów, Brzazie k. Sulechowa
ul. Stanisława Lema 33, tel./fax: (068) 395 55 98
NIP 973-07-22-560, Regon 977943738

Kierownik roboty :
GEODETA UPRAWNIONY
upr. zawodowe nr 17002

mgr inż. Sławomir Matysiak
66-100 Sulechów, Brzazie k. Sulechowa
ul. Stanisława Lema 33

Dokumentacji Geodezyjnej i Kartograficznej
w Zielonej Górze Delegatura w Sulechowie
W obszarze oznaczonym liniami
czarnymi i kolorowymi liniami
Dokumenty z pomiaru uzupełniającego z dnia 11.08.2008
do zasobu powiatowego w dniu 18.08.2008
i zweryfikowane pod nr. 1166 - 124/2008
Niniejsza mapa może służyć do celów projektowych,
nie jest ona obiektem handlowym, występujące pozwolenia
na wydobywanie przez geodetę uprawnień
do wykonywania prac geodezyjnych i inżynierskich
Sulechów 18.08.2008 r. *Matysiak*

- Legenda:
- A-B-C-D - Obszar stacji bazowej
 - 1. wieża Pleidener H = 60m
 - 2. kontener GB GARAGE
 - 3. ogrodzenie stacji bazowej
 - 4. brama z furtką
 - 5. dojazd
 - 6. istniejący zjazd z drogi
 - 7. Złącze kablowo licznikowe SKW-3P - istniejące
 - 8. Kabeł YAKY 4x50 mm², 0,7 m p.p.t. l = 250m w Arcot DVR 50, l = 235m (rów kabli. l = 235m)
 - 9. Złącze kablowo redukcyjne ZKR - projektowane

----- zakres pomiaru

