


RZUT PRZYZIEMIA

skala 1:100

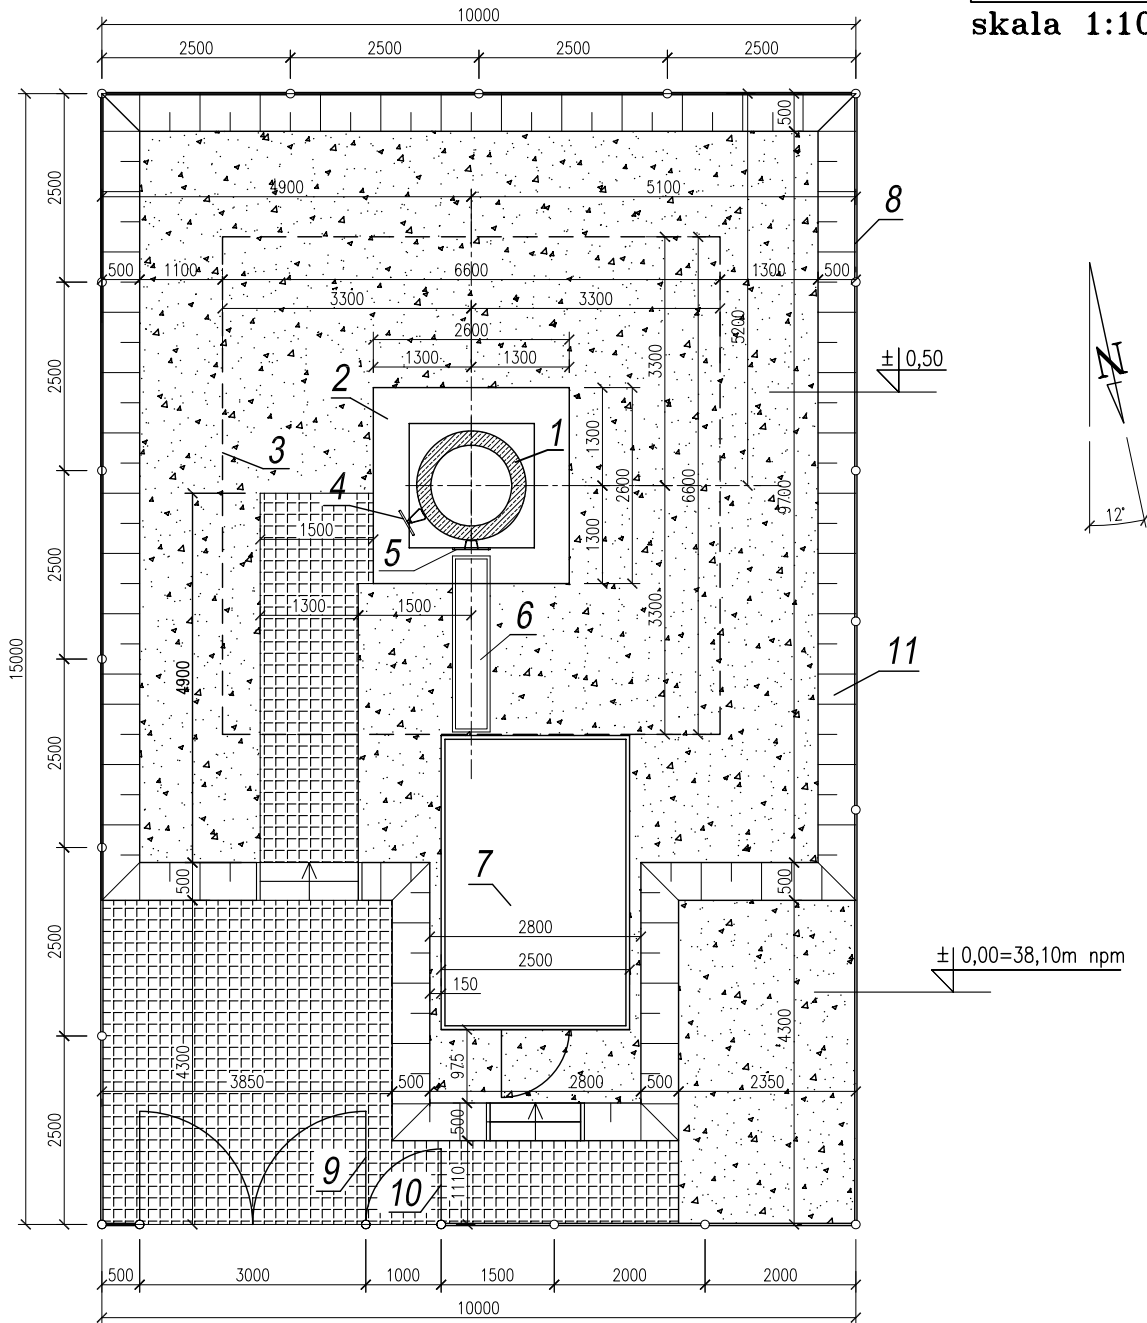

OZNACZENIA:



KOSTKA BRUKOWA



TŁUCZEŃ

1. TRZON WIEŻY H=30,0m
2. COKÓŁ FUNDAMENTOWY
3. OBRYŚ FUNDAMENTU
4. CIĄG KOMUNIKACYJNY Z ASEKURACJĄ
5. PIONOWA DRABINKA KABLOWA SZER. 500mm
6. POZIOMA DRABINKA KABLOWA SZER. 500mm POMIĘDZY WIEŻĄ I KONTENEREM
7. KONTENER ŻELBETOWY
8. OGRODZENIE TERENU Z SIATKI STALOWEJ
9. PROJEKTOWANA BRAMA STALOWA
10. PROJEKTOWANA FURTKA STALOWA
11. NASYP WZMOCNIONY PŁYTAMI BETONOWYMI

Projektant: mgr inż. MARCIN GRONCKI uprawnienia w specjalności konstrukcyjno-budowlanej nr ewid. POM/0114/P00K/08		inwestor:		PTK CENTERTEL Sp. z o.o.	
		nazwa i kod stacji: STACJA BAZOWA TELEFONI KOMÓRKOWEJ MIĘDZYCHÓD WSCHÓD 10511/9490		lokalizacja: MIĘDZYCHÓD ul. Armii Poznań; działka nr 585/29 woj. wielkopolskie	
Sprawdził: mgr inż. MAREK CZAPIEWSKI uprawnienia w specjalności konstrukcyjno-budowlanej nr ewid. POM/0209/P00K/04		treść rysunku:		RZUT PRZYZIEMIA	
		data:	11.2008	faza:	PROJ. BUDOWLANY
		skala:	1:100	branża:	KONSTRUKCJA
				nr proj:	Dm - 03/08
				nr rys:	MW-2