

+ 22,80

+ 21.00
+ 20.00


Antena RLA38-03 az. 261°

Anteny 7760.00 i 7752.00 az. 330° i 210°
Ramki RA.1


Anteny 7760.00 i 7752.00 az. 60°
Ramka RA.1

Drabina wyłazowa Soll

Wewnętrzna droga kablowa

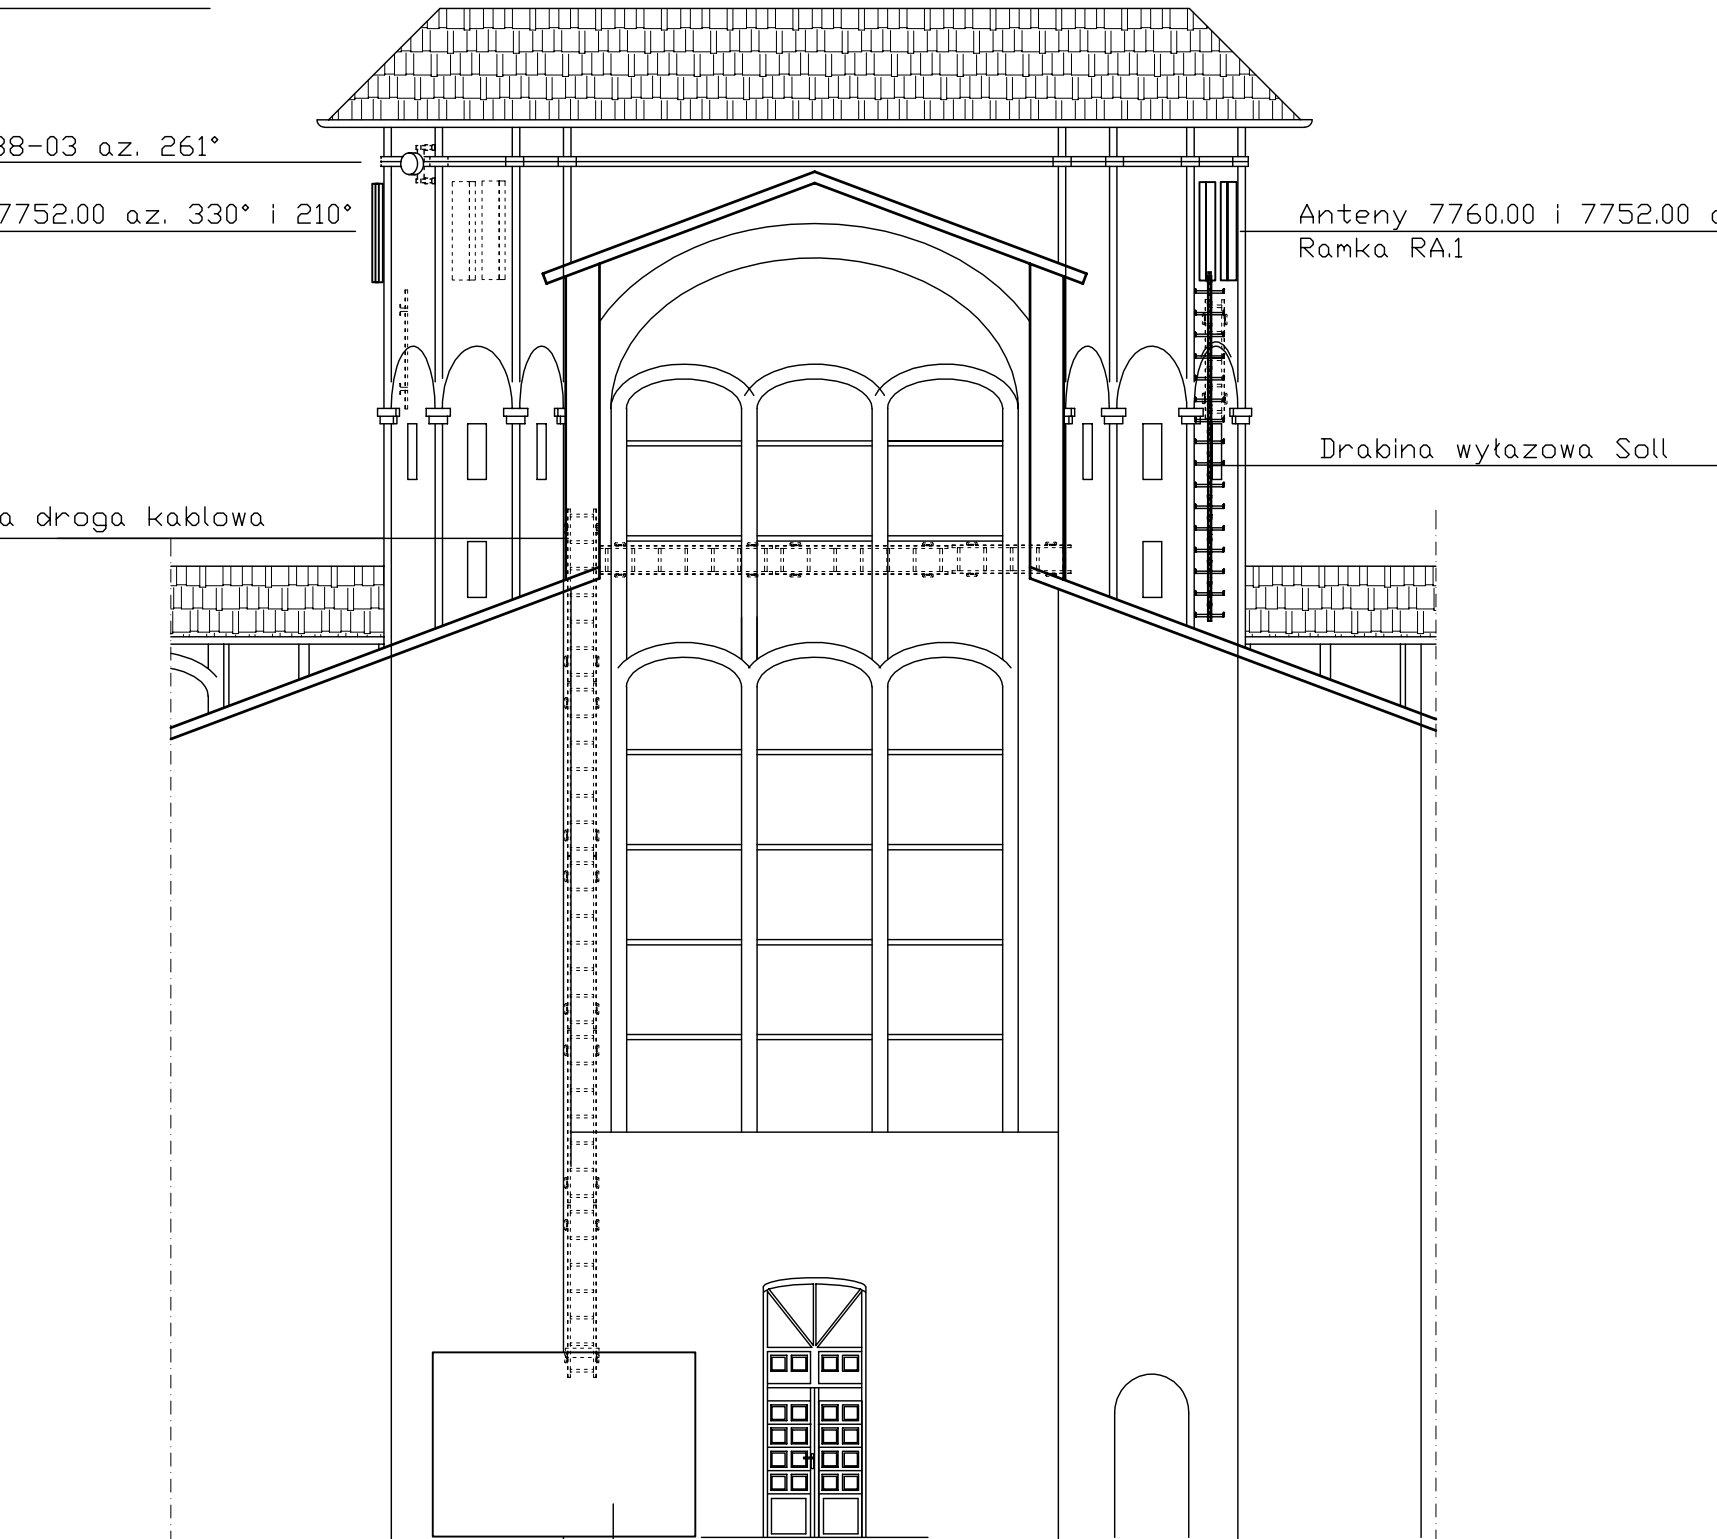

Istniejące pomieszczenie techniczne

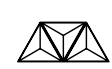 **Avalon**
ul. Rubież 46 bud. C5/111
61-612 Poznań
tel./fax. (0-61) 622 69 31

Inwestor: PTK CENTERTEL Sp. z o.o. 01-230 Warszawa, ul. Skierniewicka 10a	Nr projektu 6021	Skala 1:100
Obiekt: POZNAŃ CHWALISZEWO, 61-185 Poznań, ul. Grobla 15		Data 2007-07
Projekt: Projekt budowlany stacji bazowej telefonii komórkowej		Nr rysunku 05
Rysunek: Elewacja południowa części północnej budynku		
Opracował: Magdalena Donajko	Projektował: inż. Olgierd Donajko Upr. nr 346/94/WŁ.	Sprawdził: inż. Ewa Donajko Upr. nr 137/89/WŁ.
podpis	podpis	podpis